


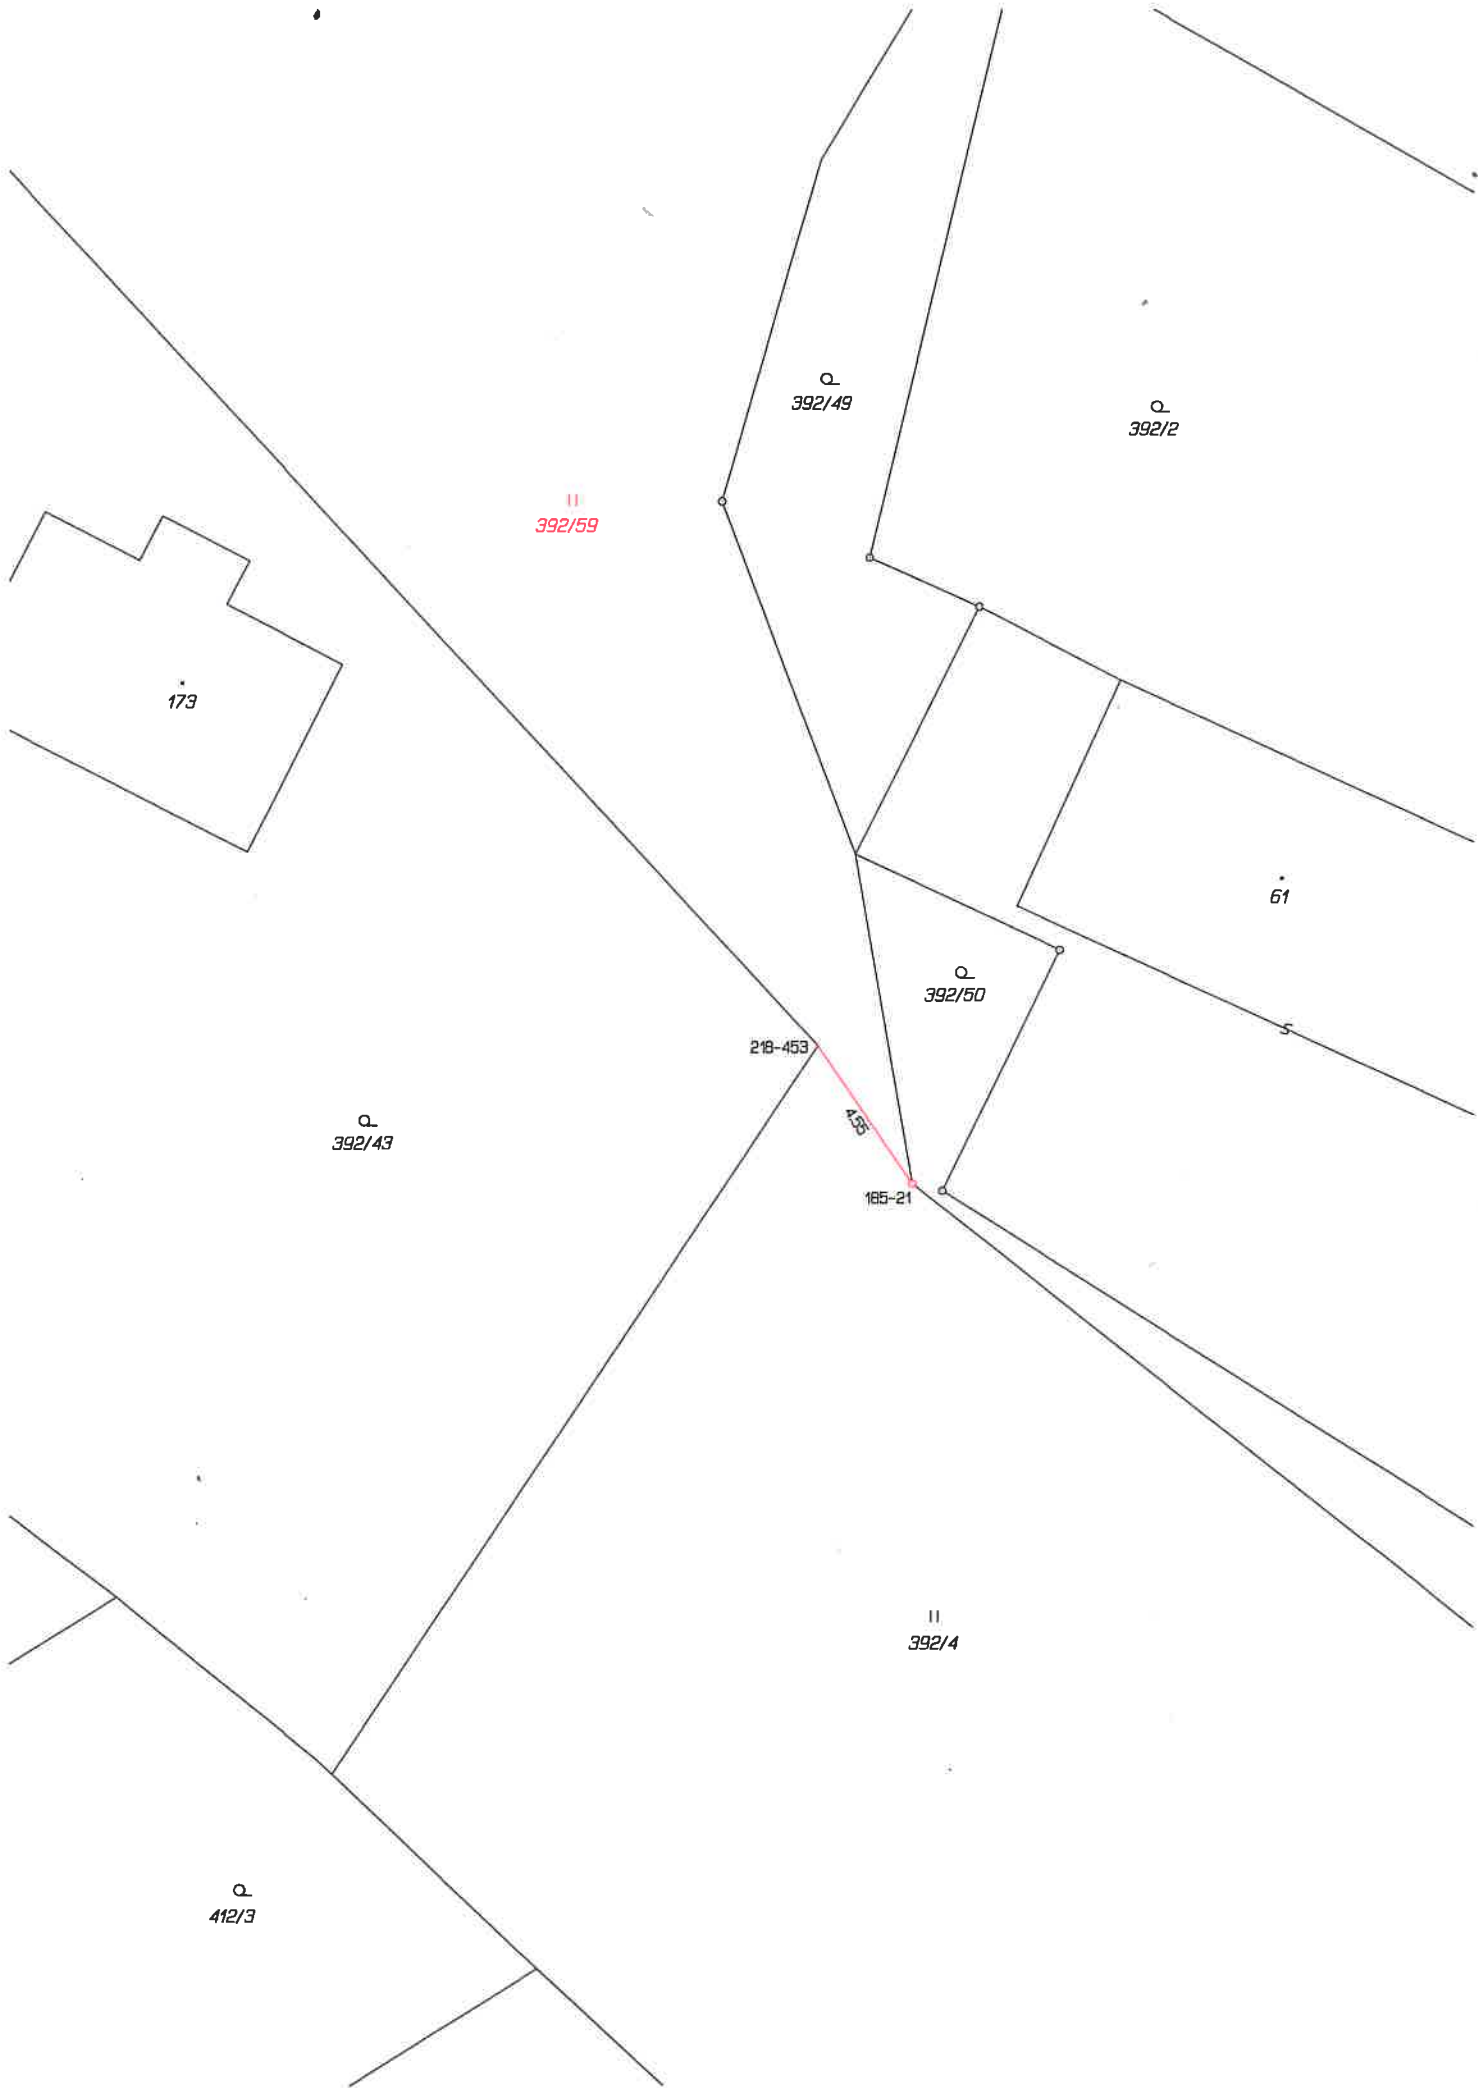
VÝKAZ DOSAVADNÍHO A NOVÉHO STAVU ÚDAJŮ KATASTRU NEMOVITOSTÍ														
Dosavadní stav				Nový stav										
Označení pozemku parc. číslem	Výměra parcely		Druh pozemku Způsob využití	Označení pozemku parc. číslem	Výměra parcely		Druh pozemku Způsob využití	Typ stavby Způsob využití	Způs. určení výměr	Porovnání se stavem evidence právních vztahů				
	ha	m ²			ha	m ²				Díl přechází z pozemku označeného v katastru nemovitostí	dřívější poz. evidenci	Číslo listu vlastníci	Výměra dílu	
												ha	m ²	
392/4	20	66	travní p.	392/4	11	10	travní p.		0	392/4		542	11	10
				392/59	9	56	travní p.		0	392/4		542	9	56
	20	66			20	66								

Výkaz údajů o bonitovaných půdně ekologických jednotkách (BPEJ) k parcelám nového stavu											
Parcelní číslo podle katastru nemovitostí		Kód BPEJ	Výměra		BPEJ na dílu parcely	Parcelní číslo podle katastru nemovitostí		Kód BPEJ	Výměra		BPEJ na dílu parcely
	zjednodušené evidence		ha	m ²		ha	m ²		ha	m ²	
392/4		54811	11	10		392/59		54811	9	56	

Seznam souřadnic (S-JTSK)
 Číslo bodu Souřadnice pro zápis do KN
 Y X Kód kv. Poznámka

185-21	650462.00	1075416.04	3	skalní hřeb
218-453	650464.69	1075412.09	3	sloupek plotu

GEOMETRICKÝ PLÁN pro rozdělení pozemku	Geometrický plán ověřil autorizovaný zeměměřický inženýr:		Stejnopis ověřil autorizovaný zeměměřický inženýr:	
	Jméno příjmení:	ing. Jiří Michálek	Jméno příjmení:	Ing. Jiří MICHÁLEK
	Číslo položky rejstříku autorizovaných zeměměřických inženýrů:	365/95	Číslo položky rejstříku autorizovaných zeměměřických inženýrů:	365/95
	Dne:	29. října 2024 Číslo: 53/2024/GS	Dne:	4. 11. 2024 Číslo: 20/2024/65/K
Náležitosti a přesnosti odpovídá právním předpisům.		Tento stejnopis odpovídá geometrickému plánu v elektronické podobě uloženému v dokumentaci katastrálního úřadu.		
Vyhotovitel: Václav Hodač s.r.o. geodetické služby Novoměstská 626 537 01 Chrudim	Katastrální úřad souhlasí s ošlsováním parcel.		Ověření stejnopisu geometrického plánu v listinné podobě.	
Číslo plánu: 359-26/2024	Bc. Kateřina Šnajdrvintová KÚ pro Pardubický kraj, KP Chrudim PGP-1886/2024-603 2024.11.01 11:48:38 +01'00'			
Okres: Chrudim				
Obec: Rabštejnská Lhota				
Kat. území: Smrkový Týnec				
Mapový list: HM 0-7/42, KMD				
Dosavadním vlastníkům pozemků byla poskytnuta možnost seznámit se v terénu s průběhem navrhovaných nových hranic, které byly označeny předepsaným způsobem: viz seznam souřadnic				



II
392/59

Q
392/49

Q
392/2

173

61

Q
392/50

218-453

455

165-21

Q
392/43

II
392/4

Q
412/3